



де Сланцы улица Поселковая,
ментного завода.

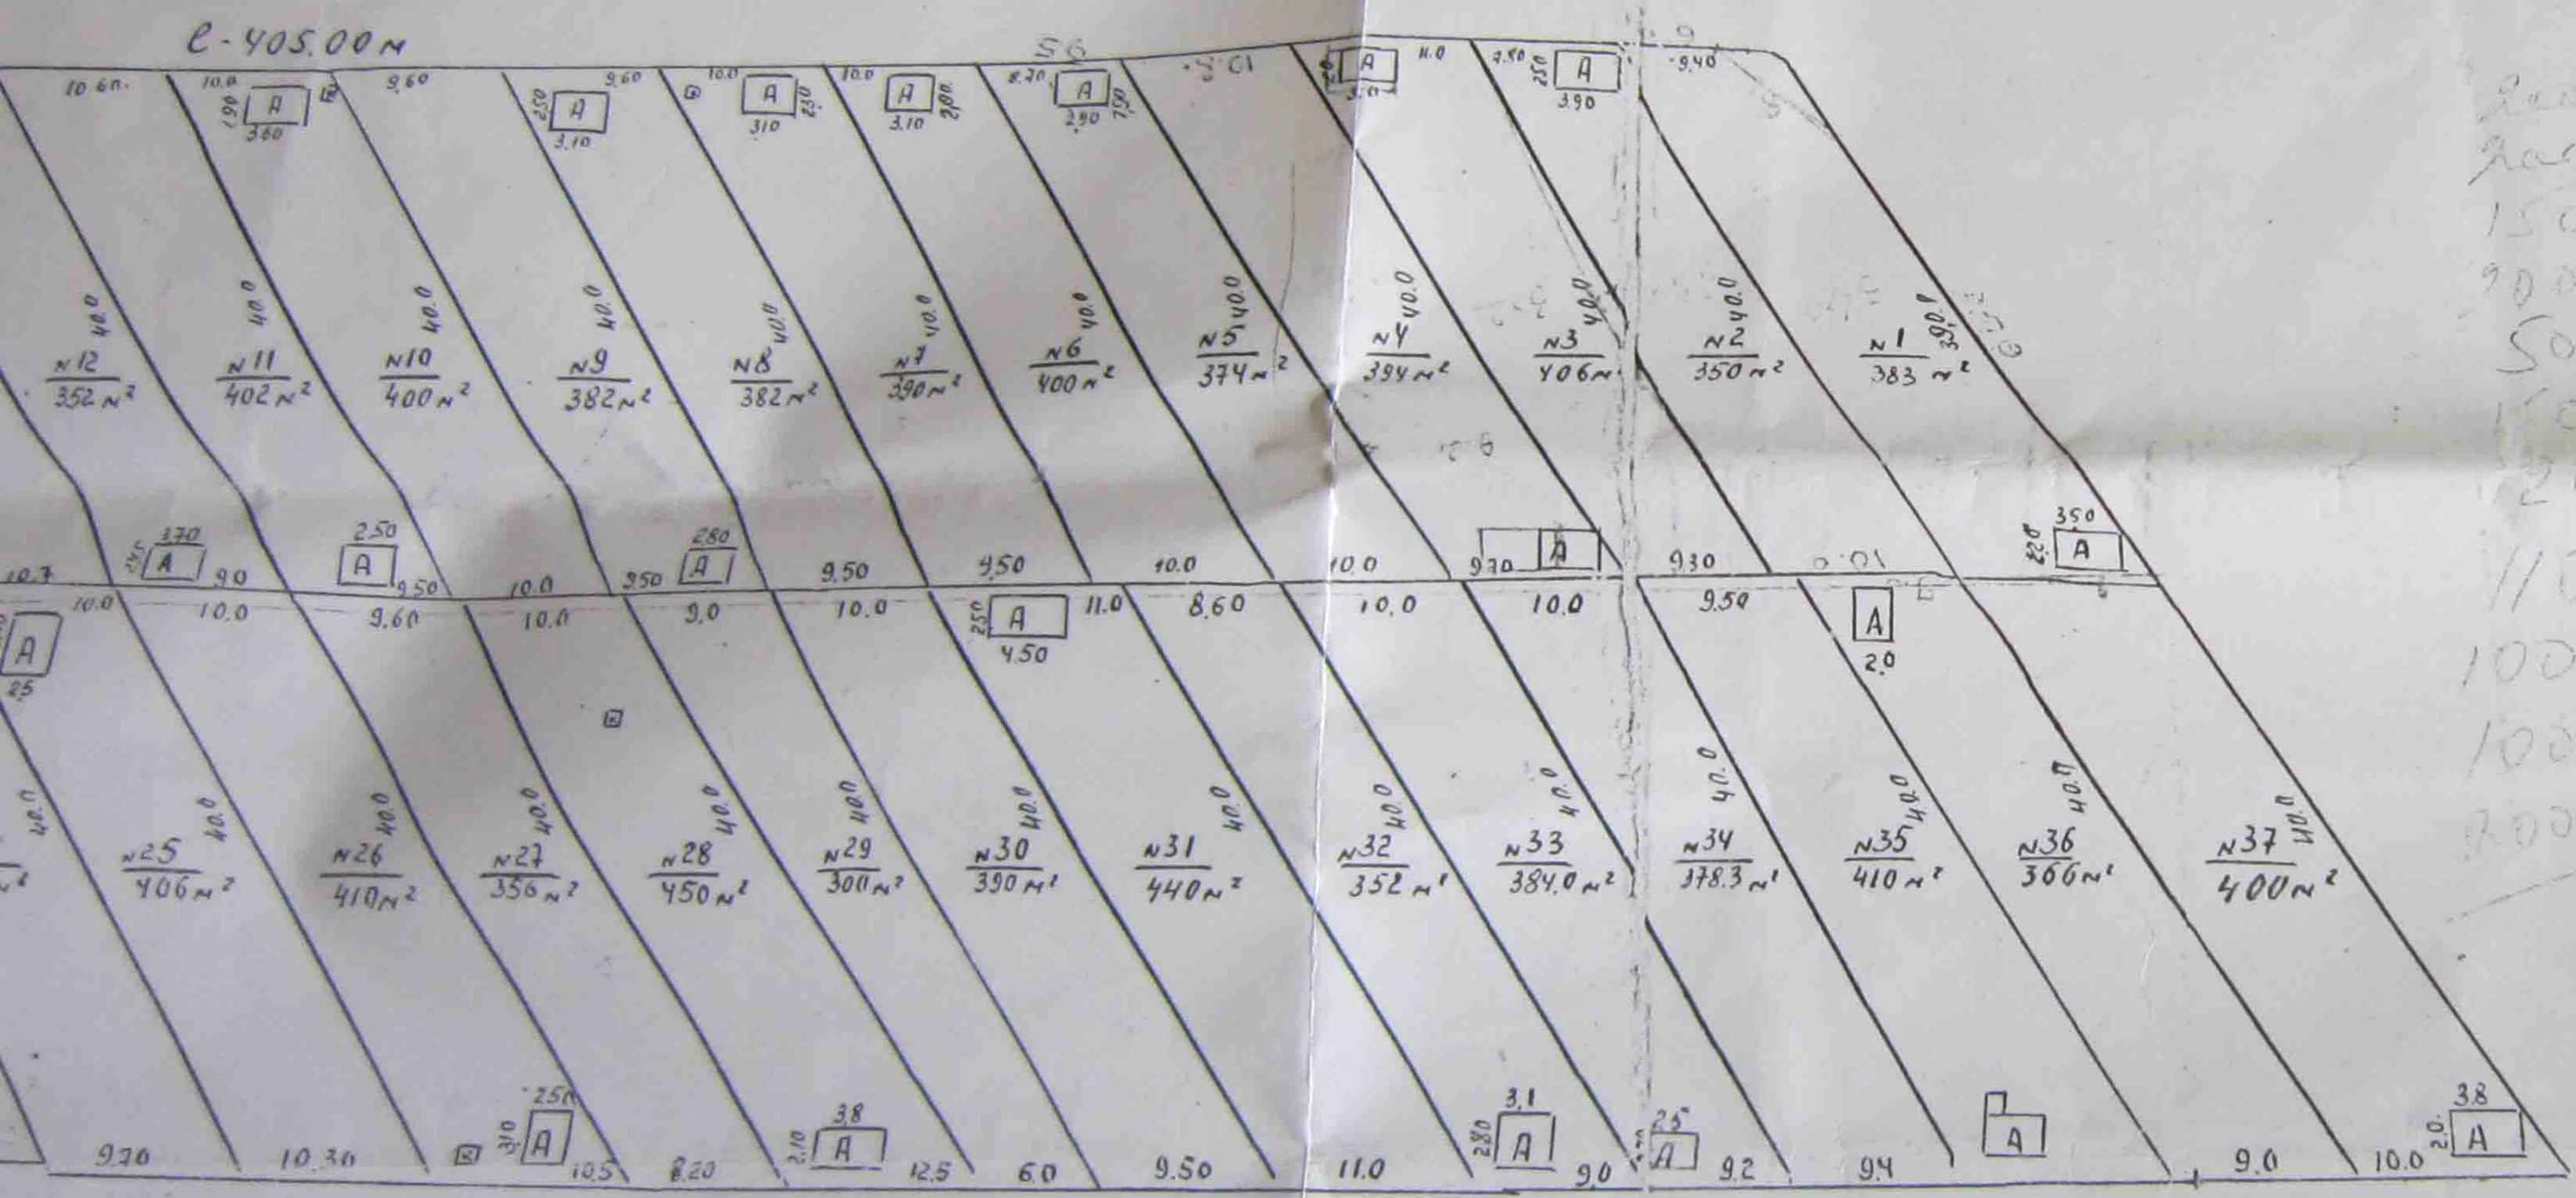

вся длина 196метров

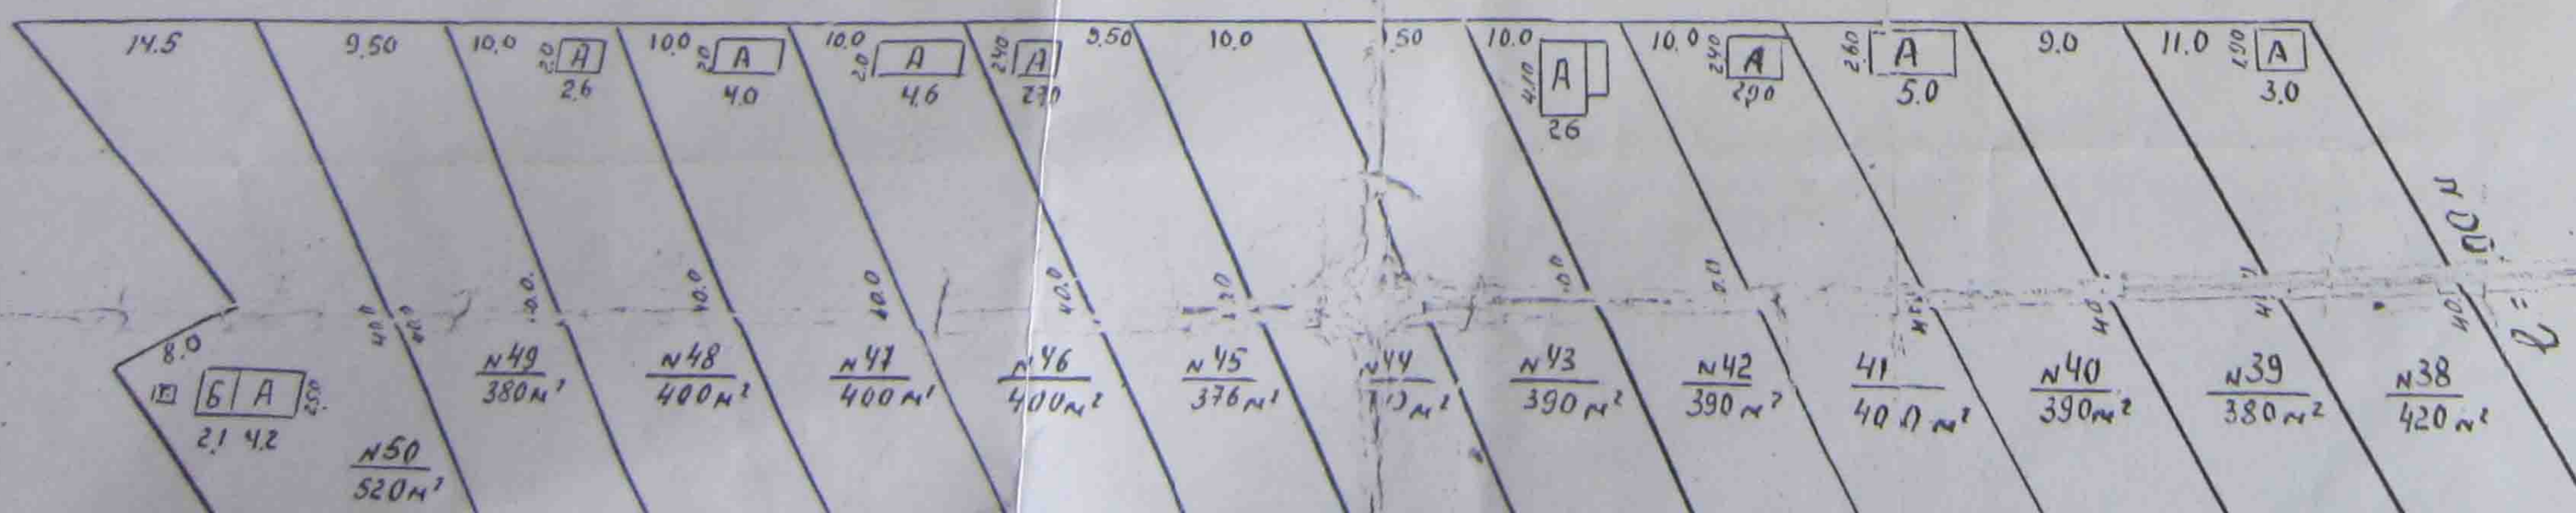

200
200
150
900
50
150
120
110
100
100
200

0-259