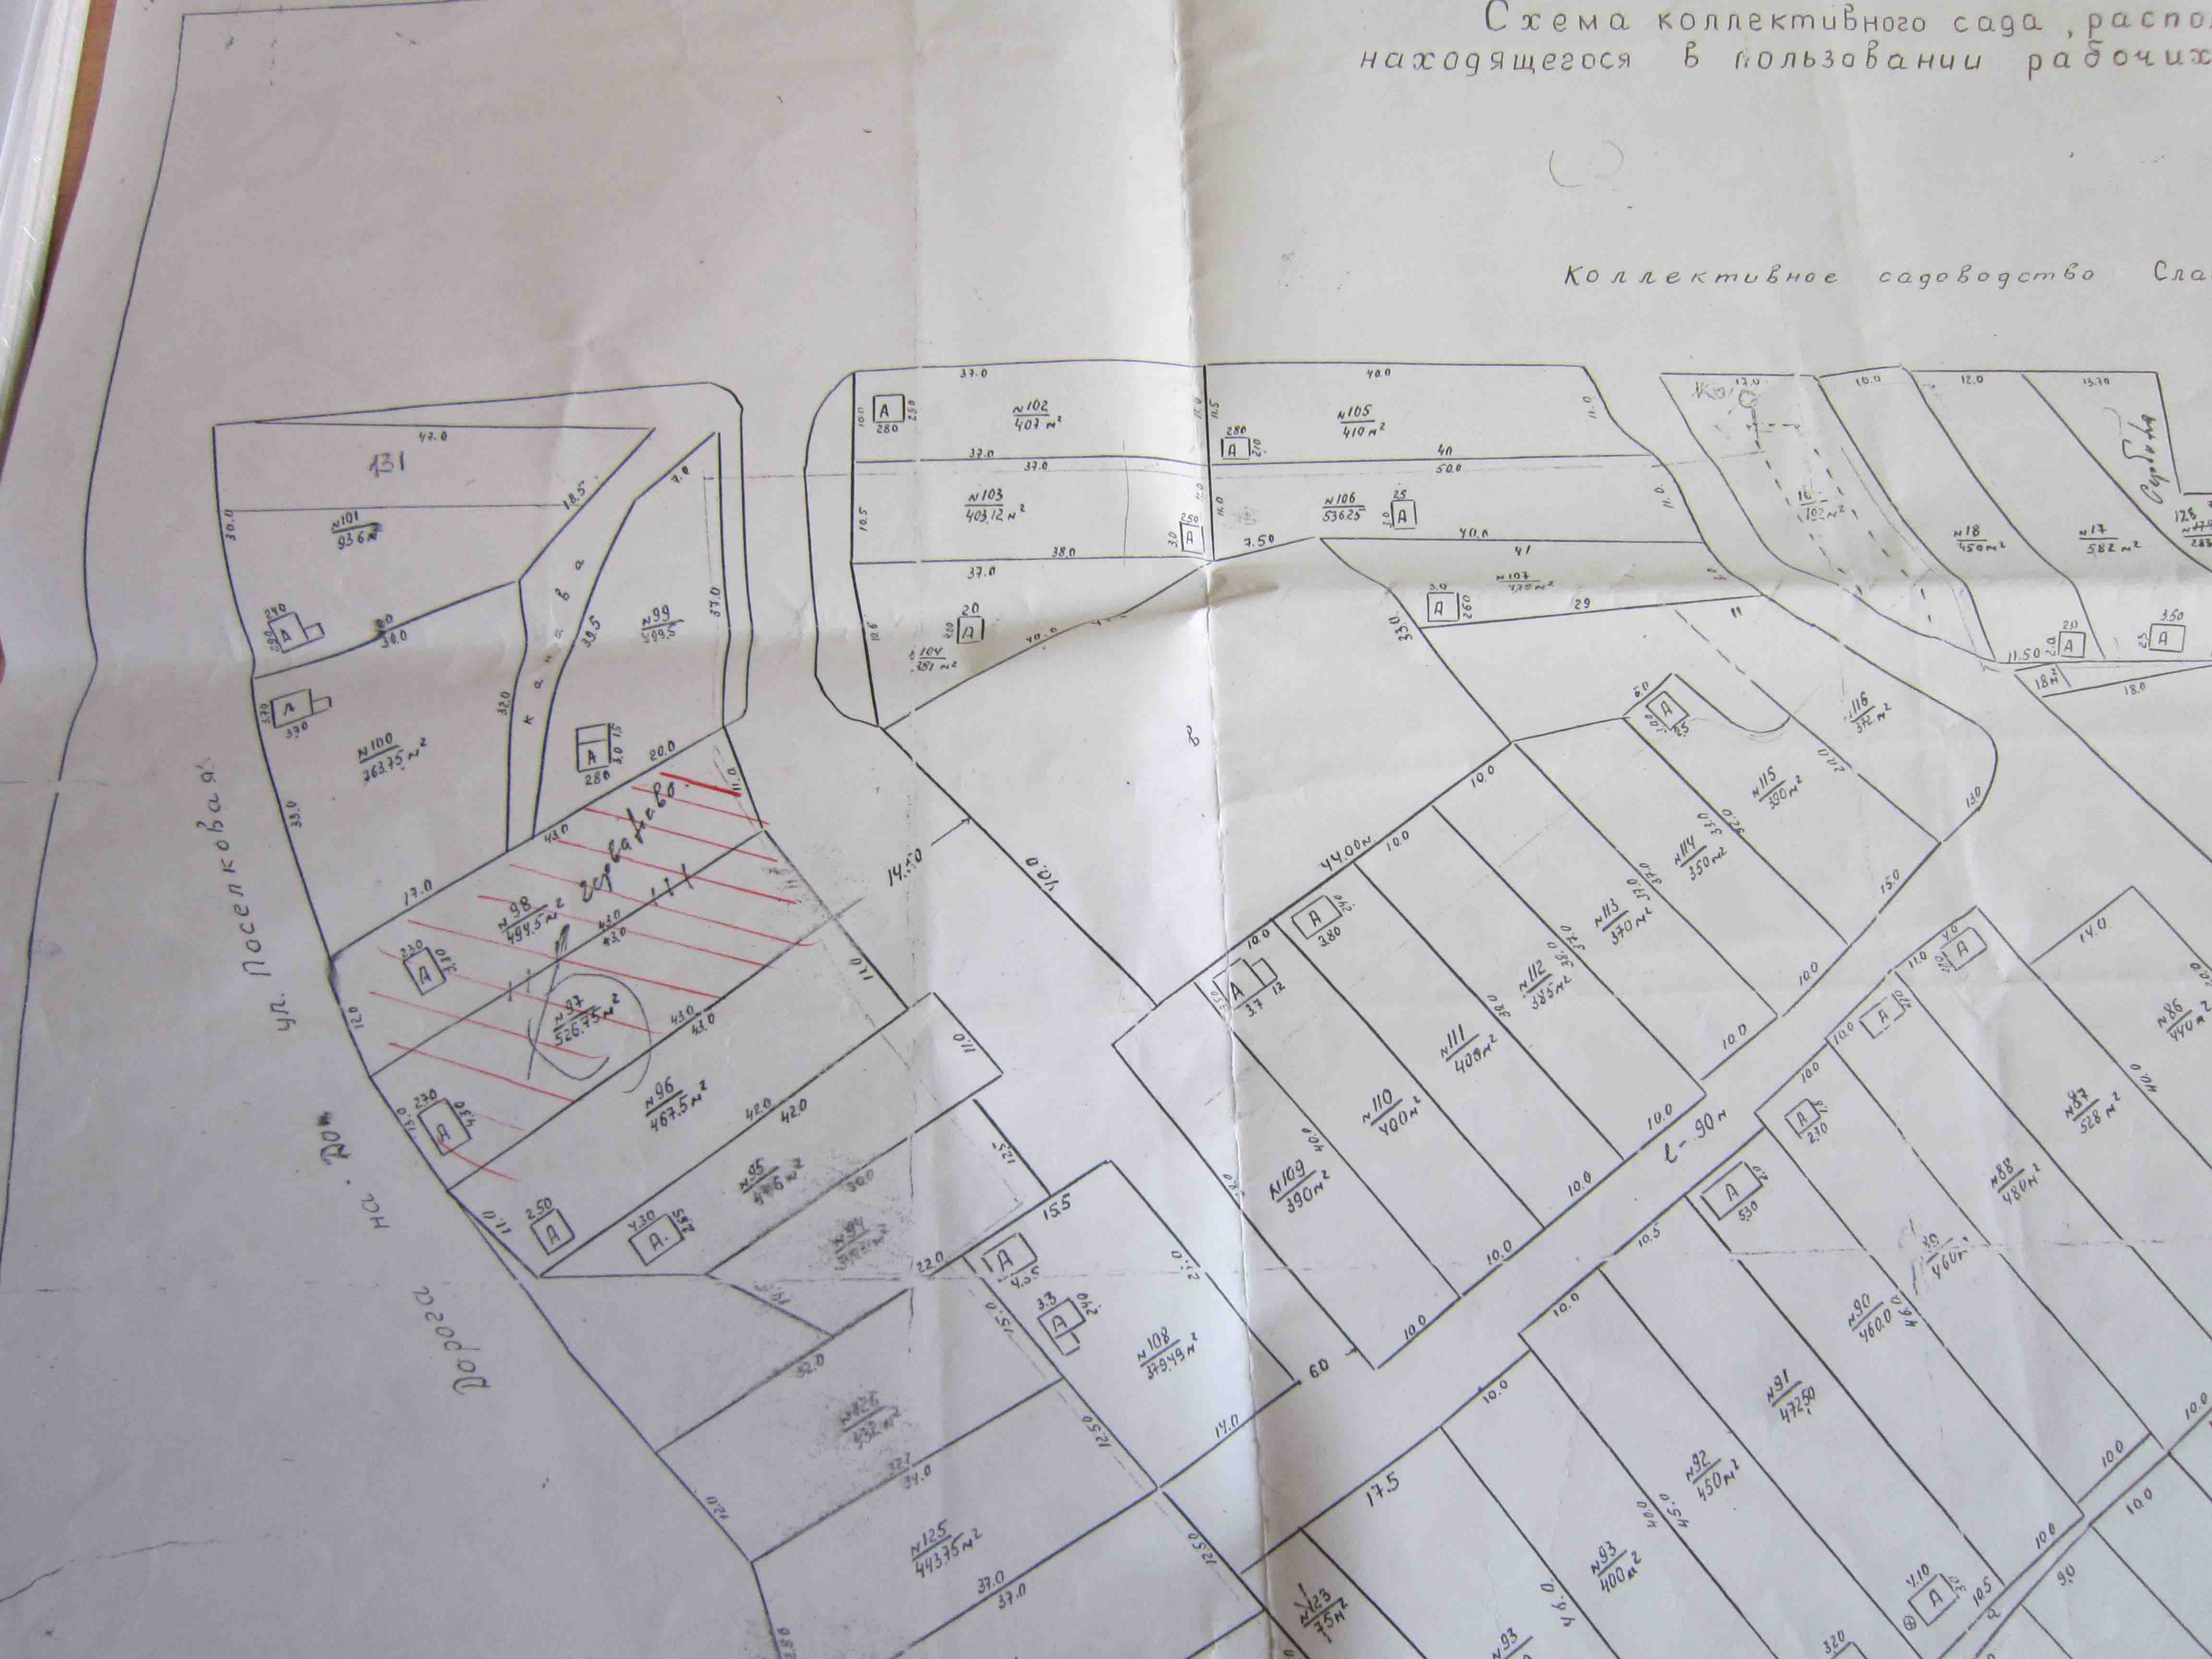
Схема коллективного сада, распо
находящегося в пользовании рабочих
Коллективное садоводство Сла
ул. Поселковая
Дорога на Дом
канава
131
N101 936 м²
N100 263.75 м²
N99 499.5
N98 494.5 м²
N97 526.75 м²
N96 467.5 м²
N95 446 м²
N102 407 м²
N103 403.12 м²
N104 381 м²
N105 410 м²
N106 536.25
N107
N108 379.49 м²
N109 390 м²
N110 400 м²
N111 400 м²
N112 385 м²
N113 370 м²
N114 350 м²
N115 390 м²
N116
N16
N17 582 м²
N18 450 м²
N86 440 м²
N87 528 м²
N88 480 м²
N90 460.0
N91 472.50
N92 450 м²
N93 400 м²
N125 443.75 м²
N123
l - 90 м